



АДМИНИСТРАЦИЯ ГОРОДСКОГО ОКРУГА МЫТИЩИ МОСКОВСКОЙ ОБЛАСТИ

ПОСТАНОВЛЕНИЕ

13.09.2019 № 4123

г. Мытищи

О присвоении адреса земельному участку с К№ 50:12:0080509:51 и расположенному в его границах зданию корпуса 2 малоэтажной многоквартирной жилой застройки

В соответствии с частью 1.2 статьи 17 Федерального закона от 06.10.2003 № 131-ФЗ «Об общих принципах организации местного самоуправления в Российской Федерации», пунктом 1 статьи 2 Закона Московской области от 26.12.2017 № 241/2017-ОЗ «О перераспределении полномочий между органами местного самоуправления муниципальных образований Московской области и органами государственной власти Московской области», пунктом 6 части 2 статьи 2 Закона Московской области от 24.07.2014 № 107/2014-ОЗ «О наделении органов местного самоуправления муниципальных образований Московской области отдельными государственными полномочиями Московской области», постановлением Правительства Российской Федерации от 19.11.2014 № 1221 «Об утверждении правил присвоения, изменения и аннулирования адресов», рассмотрев обращение ООО «АЛЬФА» о предоставлении государственной услуги о присвоении адреса объекту адресации – зданию корпуса 2 малоэтажной многоквартирной жилой застройки, расположенному в границах земельного участка с кадастровым номером 50:12:0080509:51, предоставленному в аренду (запись рег. от 22.05.2018 № 50:12:0080509:51-50/012/2018-18), местоположение: Московская область, г. Мытищи, п. Нагорное, учитывая разрешение на строительство от 30.06.2018 № RU50-12-11198-2018, местоположение (строительный адрес): Московская область, Мытищи, п. Нагорное, руководствуясь статьями 40, 44 Устава муниципального образования «Городской округ Мытищи Московской области»,

ПОСТАНОВЛЯЮ:

1. Объектам адресации, согласно ситуационному адресному плану объектов недвижимости (прилагается):

1.1. Земельному участку с кадастровым номером 50:12:0080509:51, общей площадью 2180 кв.м, присвоить адрес: Российская Федерация, Московская область, городской округ Мытищи, деревня Нагорное, шоссе Липкинское, участок 6.

1.2. Зданию корпуса 2 малоэтажной многоквартирной жилой застройки, расположенному в границах земельного участка с кадастровым номером

50:12:0080509:51, присвоить адрес: Российская Федерация, Московская область, городской округ Мытищи, деревня Нагорное, шоссе Липкинское, дом 6.

1.3. Одновременно, присвоить адрес: Российская Федерация, Московская область, городской округ Мытищи, деревня Нагорное, шоссе Липкинское, дом 6, всем помещениям, расположенным в здании корпуса 2 малоэтажной многоквартирной жилой застройки по п. 1.2 настоящего постановления.


2. Управлению градостроительного развития (Швыряев А.С.) направить в Муниципальное автономное учреждение «Городской Информационный Вычислительный Центр» сведения для внесения в государственный адресный реестр.


3. Контроль за выполнением настоящего постановления возложить на заместителя главы администрации городского округа Мытищи Т.Ю. Кольцову.

Глава городского округа Мытищи


В.С. Азаров

СИТУАЦИОННЫЙ АДРЕСНЫЙ ПЛАН
ОБЪКТОВ НЕДВИЖИМОСТИ
М 1:2000

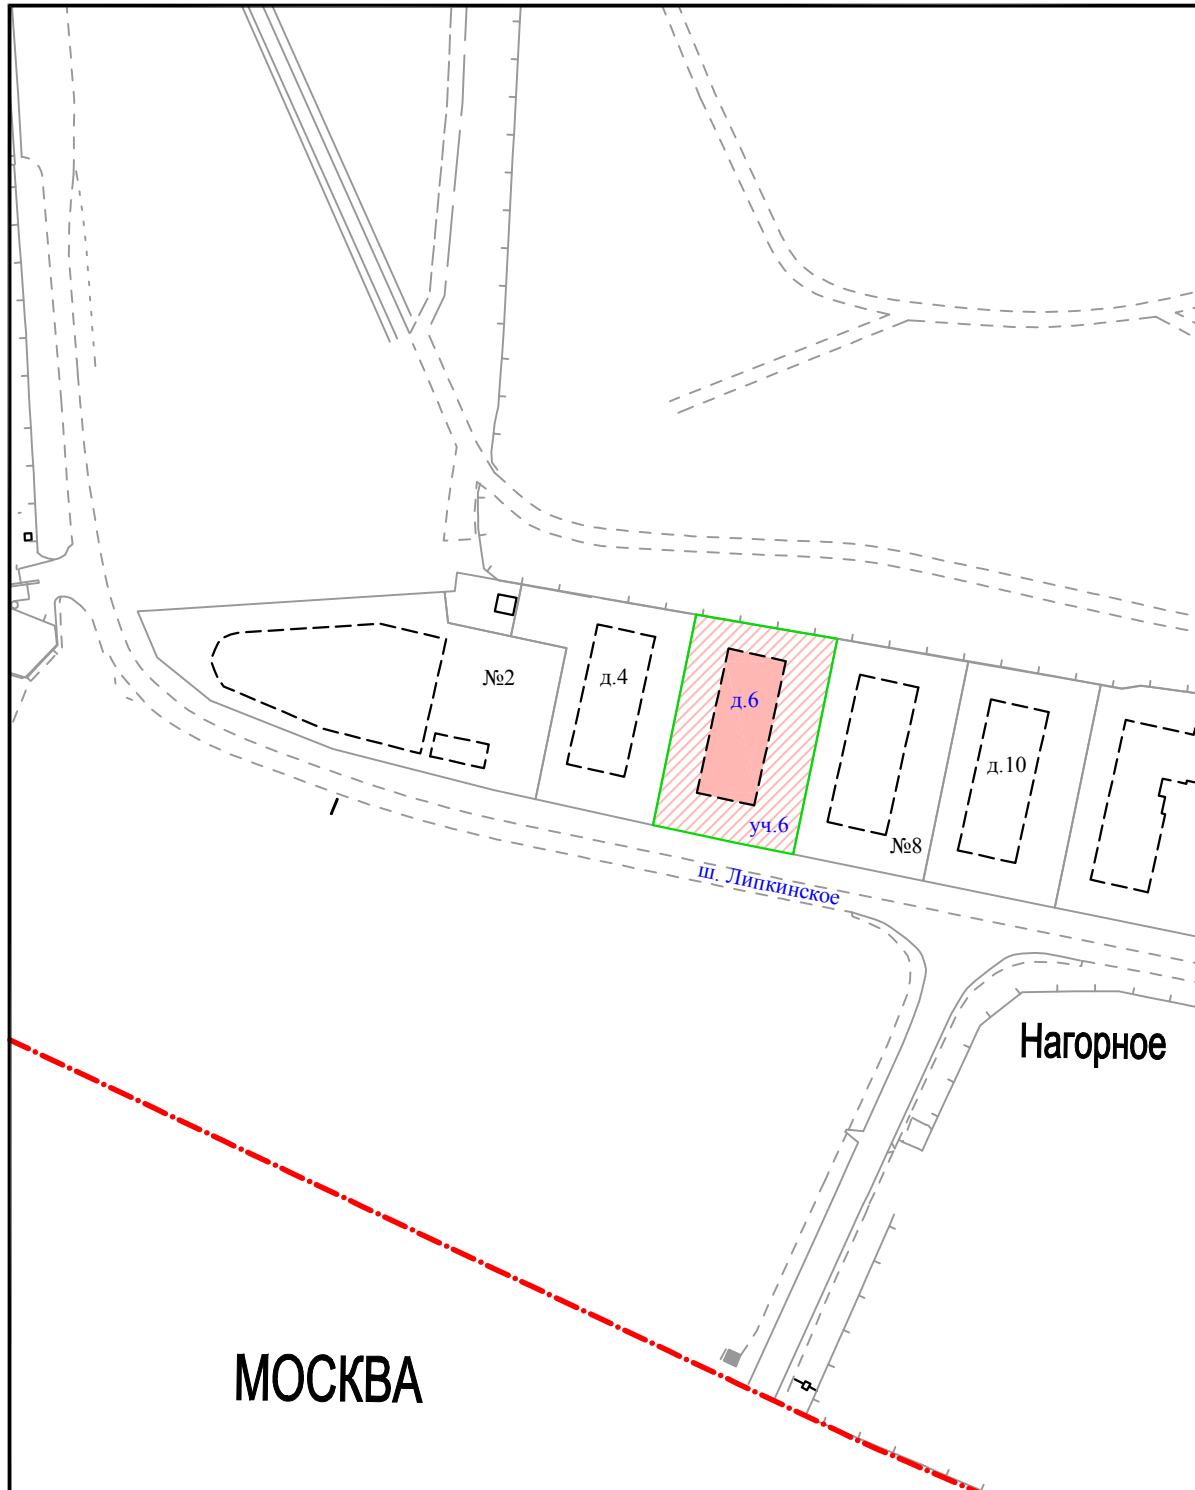

 объект недвижимости -
земельный участок

 объект недвижимости -
здание

 границы земельного участка